


附件1：馨香园建设项目拟选址方案

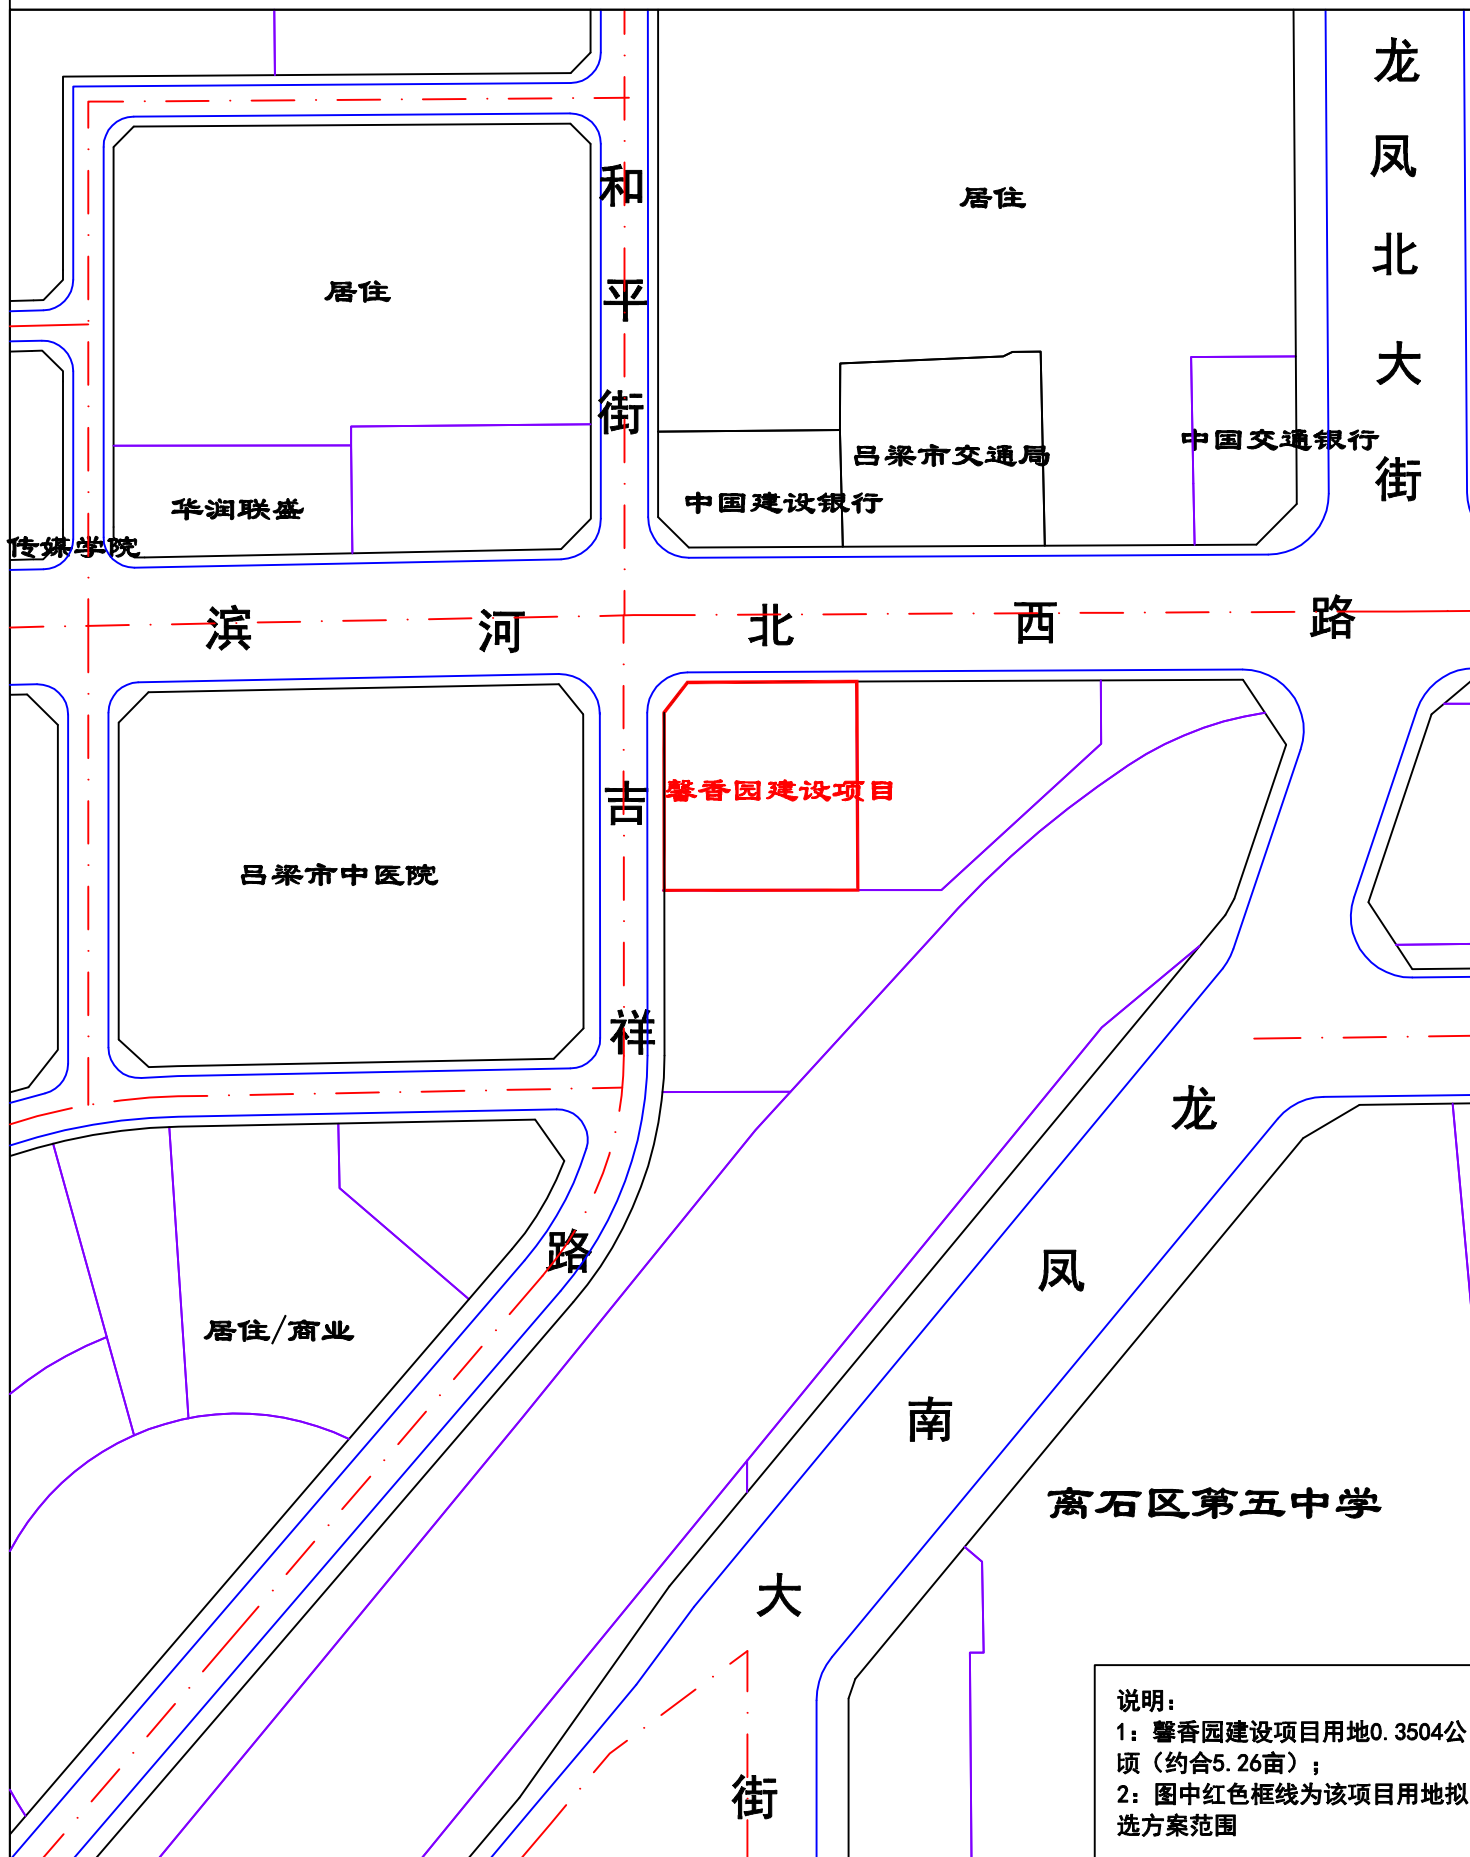

说明：
1：馨香园建设项目用地0.3504公顷（约合5.26亩）；
2：图中红色框线为该项目用地拟选方案范围